


COMUNE DI MONTERINALDO

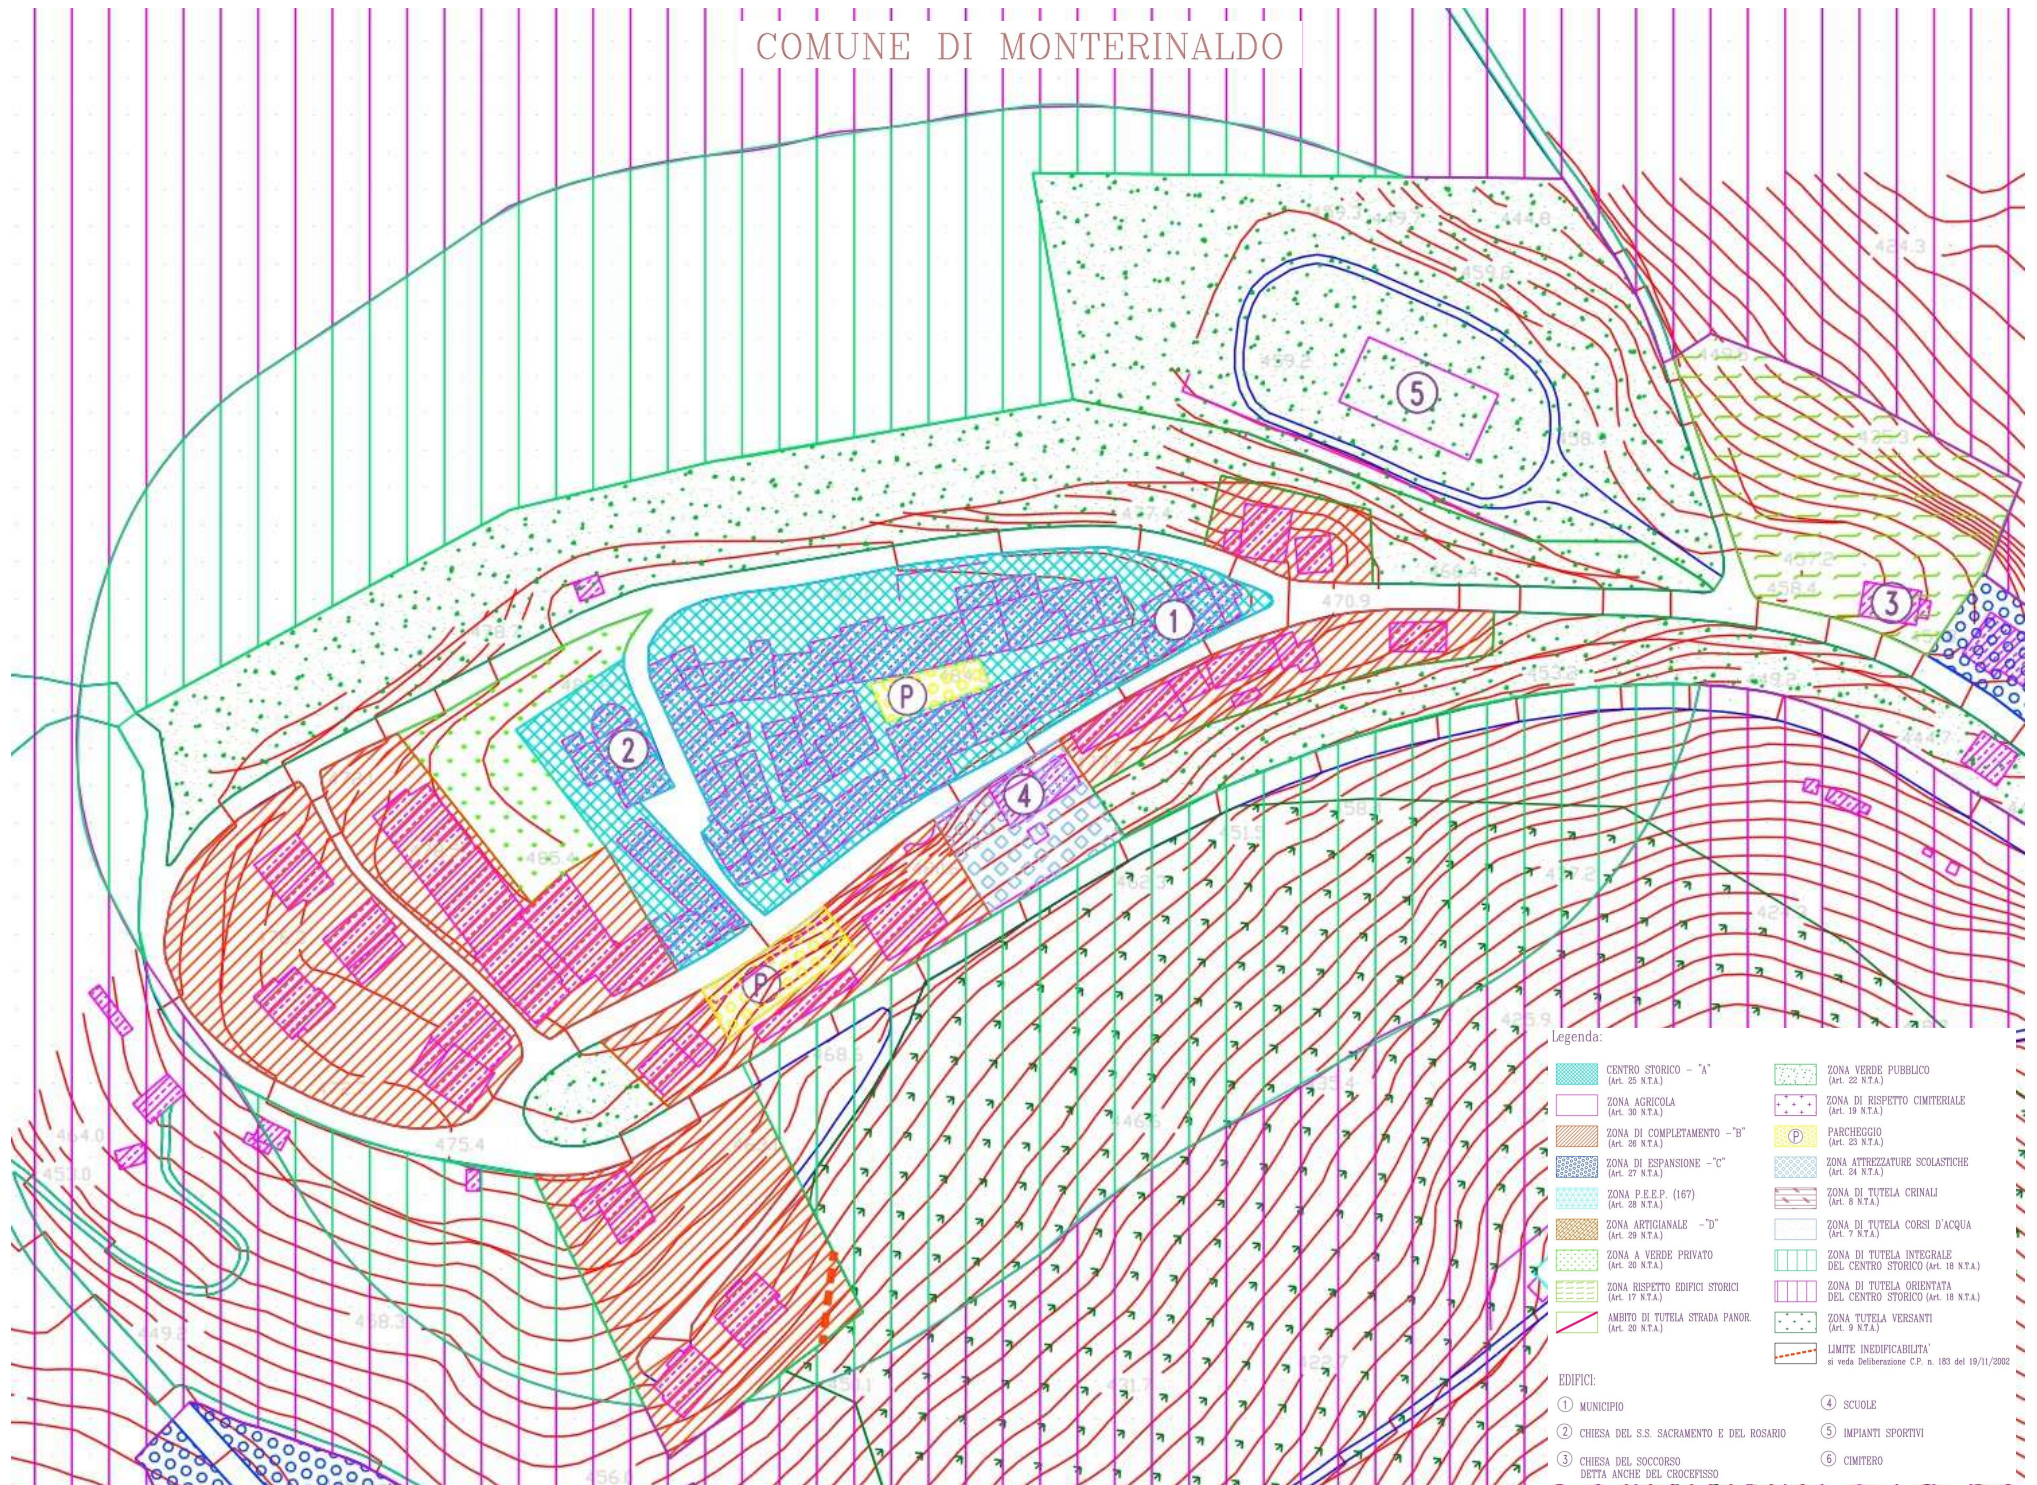

Legenda:

- | | |
|---|---|
| CENTRO STORICO - "A" | ZONA VERDE PUBBLICO |
| ZONA AGRICOLA | ZONA DI RISPETTO CIMITERIALE |
| ZONA DI COMPLETAMENTO -"B" | PARCHEGGIO |
| ZONA DI ESPANSIONE -"C" | ZONA ATTREZZATURE SCOLASTICHE |
| ZONA P.E.P. (167) | ZONA DI TUTELA CRINALI |
| ZONA ARTIGIANALE -"D" | ZONA DI TUTELA CORSI D'ACQUA |
| ZONA A VERDE PRIVATO | ZONA DI TUTELA INTEGRALE DEL CENTRO STORICO |
| ZONA RISPETTO EDIFICI STORICI | ZONA DI TUTELA ORIENTATA DEL CENTRO STORICO |
| AMBITO DI TUTELA STRADA PANOR. | ZONA TUTELA VERSANTI |
| LIMITE INEDIFICABILITA' ai sensi Deliberazione C.P. n. 183 del 19/11/2002 | |
| EDIFICI: | |
| ① MUNICIPIO | ④ SCUOLE |
| ② CHIESA DEL S.S. SACRAMENTO E DEL ROSARIO | ⑤ IMPIANTI SPORTIVI |
| ③ CHIESA DEL SOCCORSO
DETTA ANCHE DEL CROCEFISSO | ⑥ CIMITERO |

STRALCIO DEL PRG_ PERIMETRAZIONE DEL BORGO STORICO CANDIDATO COINCIDENTE CON LA PERIMETRAZIONE DEL CENTRO STORICO





Comune di Montottone
Provincia di Fermo
Ufficio Tecnico Comunale

VARIANTE PARZIALE
PRG VIGENTE
Adeguato al P.P.A.R.

TAVOLA 2/1

Adeguato ai rilievi formulati dalla Provincia di Fermo con
Delibera di Giunta N. 31 del 26 Febbraio 2013

Il Sindaco Ing. Francesca Claretti	Il Tecnico Comunale Geom. Anselmo Roganti	Scala 1:2000
Il Segretario Comunale Dott. Bruno Bonelli	Collaboratrice U.T.C. Dott.ssa Silvia Meloni	Marzo 2013
Adottato con Delibera del Consiglio Comunale N. 2 del 23 Gennaio 2012	Controdedotto con Delibera del Consiglio Comunale N. 10 del 27 Aprile 2012	Approvato definitivamente con Delibera del Consiglio Comunale N. 5 del 27 Marzo 2013

Legenda:

- A - Centro storico
- B1 - Residenziali di completamento ad alta densità
B2 - Residenziali di completamento a media densità
B3 - Residenziali di completamento a media densità speciali
- C1 - Residenziali di espansione
C2 - Residenziali di espansione con vincolo pubblico tipo 1
C3 - Residenziali di espansione con vincolo pubblico tipo 2
- D1 - Produttivo artigianale ad alta densità
D2 - Produttivo artigianale di completamento
D3 - Produttivo artigianale a media densità
D4 - industrie nocive ed allevamenti industriali
- FC - Cimitero
- FM - Zone militari
- FS - Centri assistenziali
- PF - Parco Fluviale
- Fvp - Verde privato
- H1 - Attrezzature ricettive di massa tipo 1
H2 - Attrezzature ricettive di massa tipo 2
- S1 - Aree scolastiche
S2 - Attrezzature di interesse comune
S3 - Aree verdi a parco gioco e sport
- P - Parcheggio
- RS - Rispetto stradale
- RC - Rispetto cimiteriale
- E - Zone agricole
- Zona inedificabile V4
- Interventi di stabilizzazione preventivi
V3 terreno medioecore (area a sufficiente vocazionalità edilizia)
- Piano particolareggiato di iniziativa pubblica o piani di lottizzazione convenzionata di iniziativa privata
- Versanti (tutela definitiva)
- Crinali (tutela definitiva)
- Fiume (tutela definitiva)
- Vincolo idrogeologico
- Vincolo paesaggistico
ambito tutela Legge 8 agosto 1985 n.431 art.1 comma c
- Tutela aree boschive
- Punti panoramici
- Manufatti storici: Fontane
- Case coloniche - Categoria 1
- Case coloniche - Categoria 2
- Edifici storici
- Centro storico (tutela definitiva)
- Centro storico (tutela integrale)

Aree a Rischio EsondazioneRischio moderato R1Rischio medio R2Rischio elevato R3Aree a Rischio FranaRischio moderato R1Rischio medio R2Rischio elevato R3